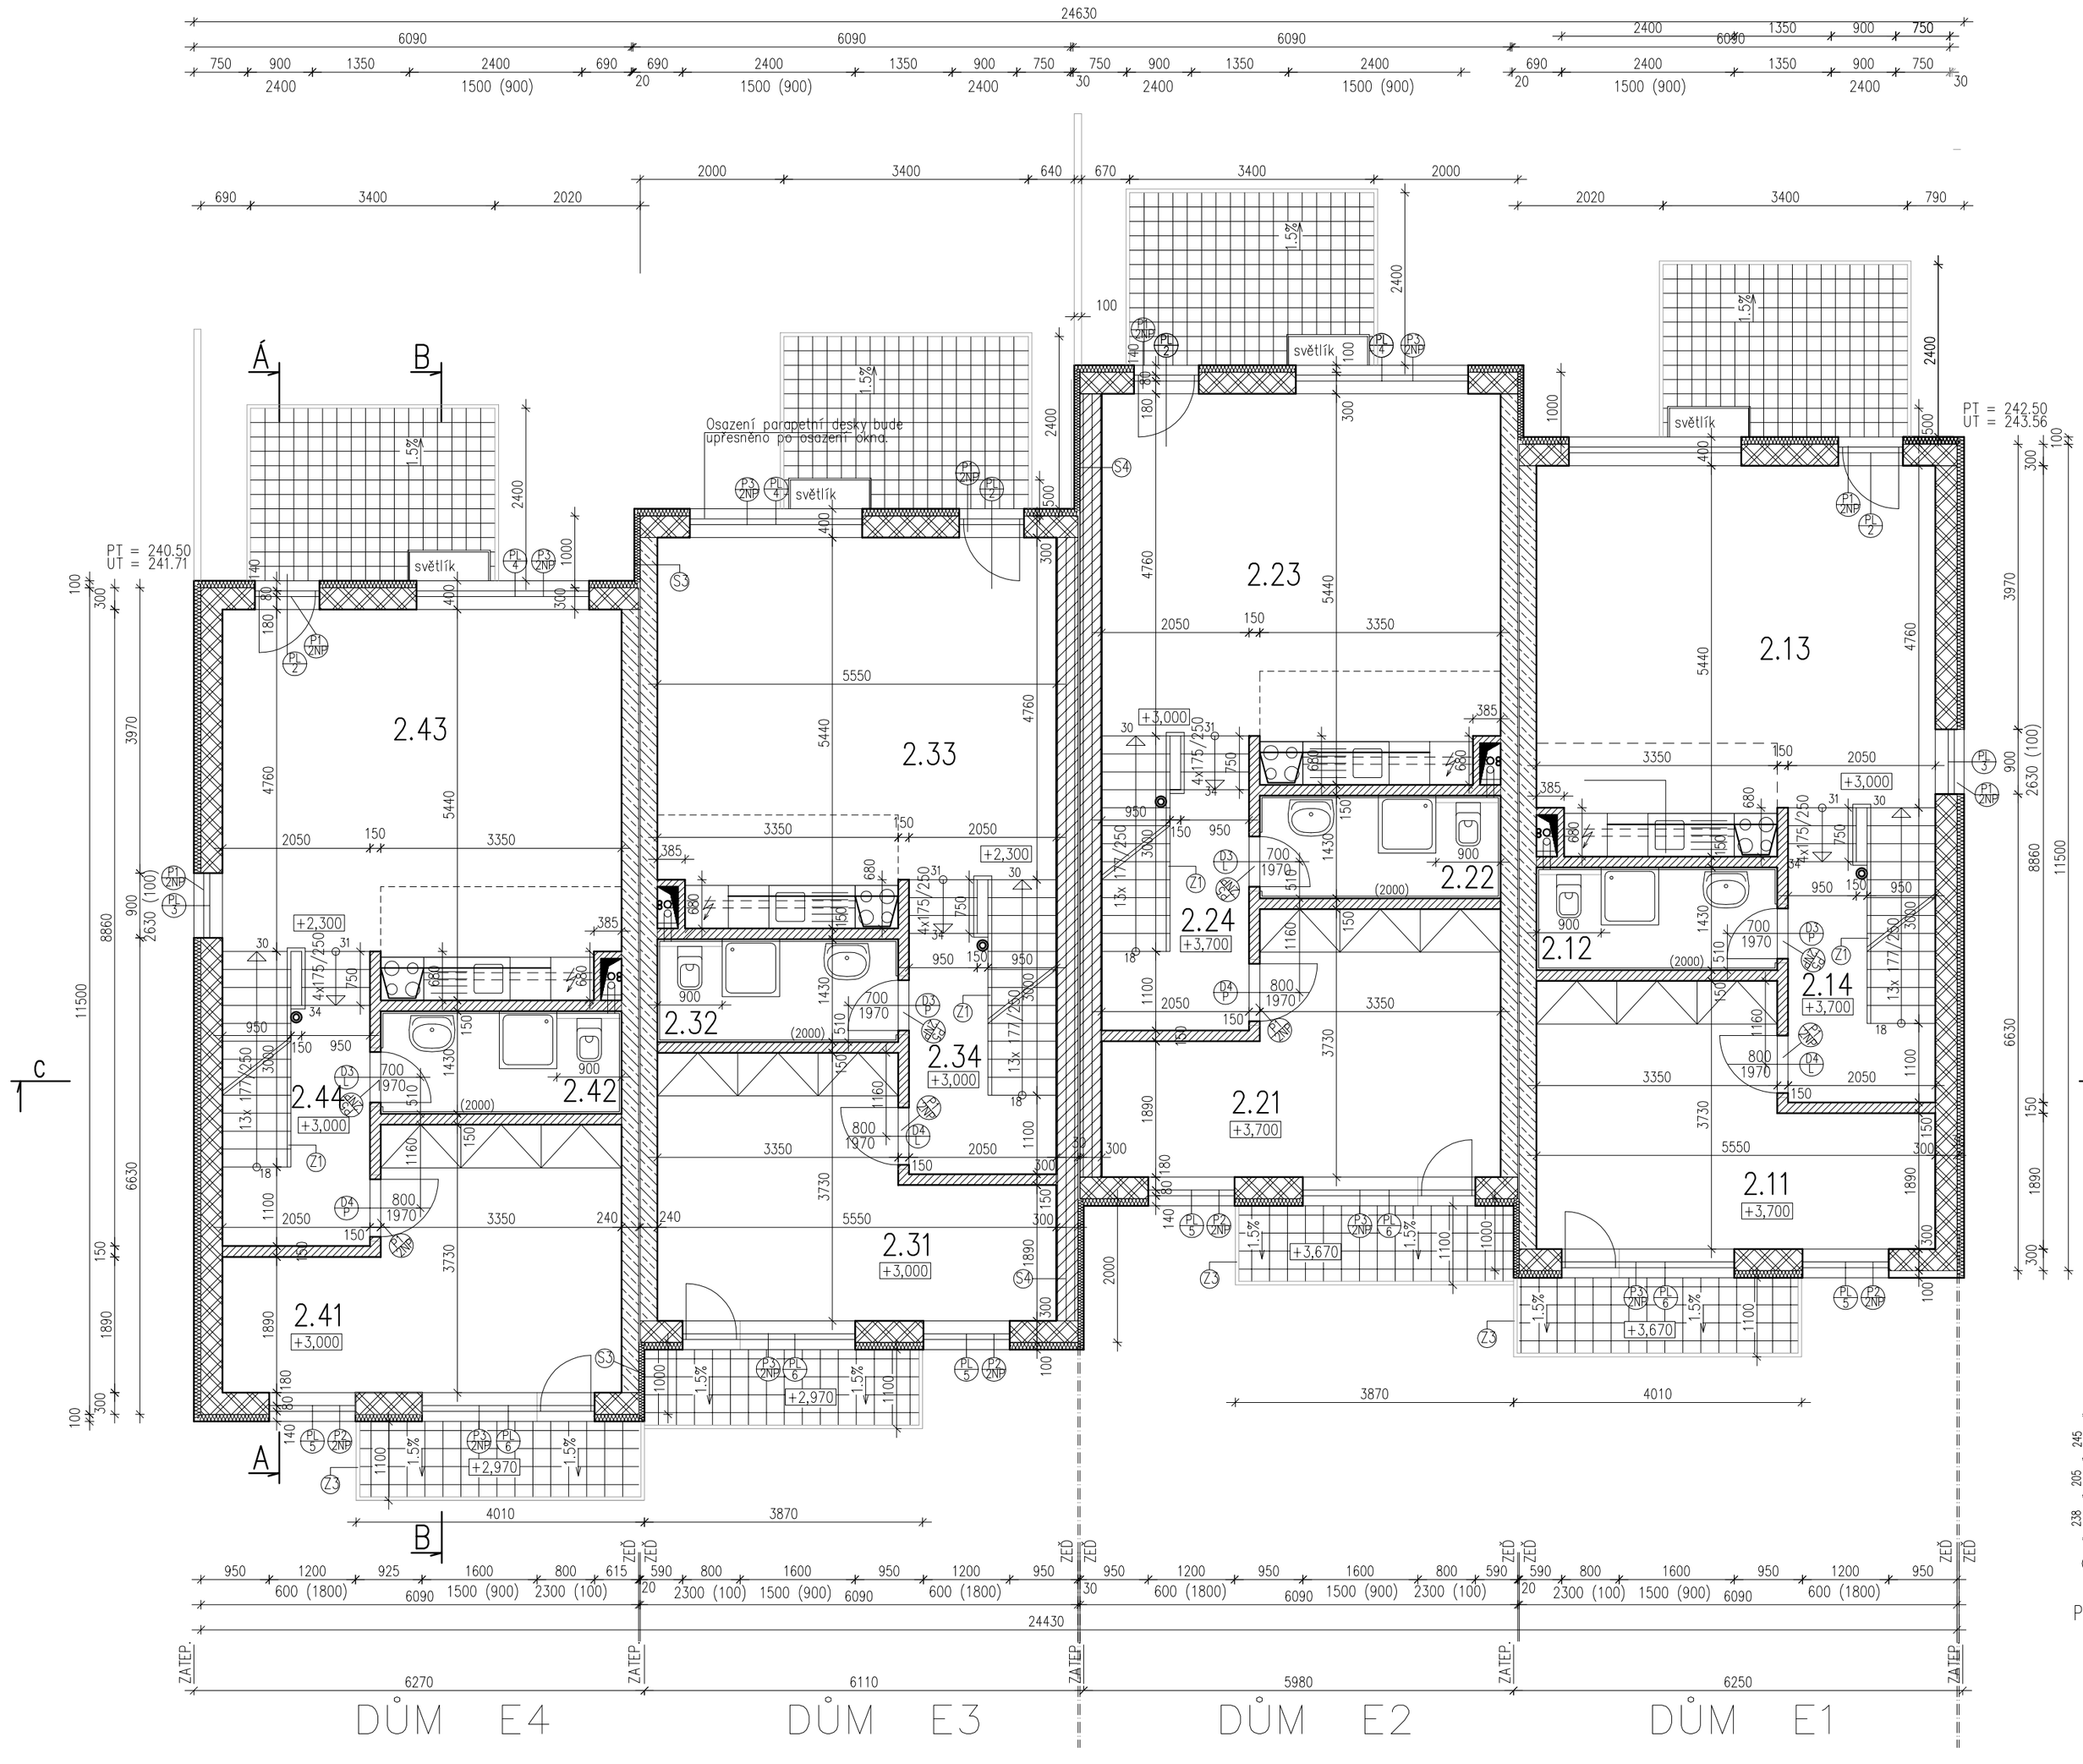

Legenda místností

	Ozn.	Místnost	m2	Podlaha	Povrchová úprava	Poznámka
DŮM E1	2.11	LOŽNICE	16,13	P6 – LAMINÁT. PODL.	Bílá barva	Laminátová lišta
	2.12	KOUPELNA+WC	4.68	$P4_A$– KER. DLAŽBA	Bílá barva	Ker.obklad v.2000
	2.13	OBYTNÁ KUCHYŇ	26,35	$P4_B$+ P5	Bílá barva	Ker.obklad
	2.14	CHODBA	6.28	P5 – LAMINÁT. PODL.	Bílá barva	Laminátová lišta
DŮM E2	2.21	LOŽNICE	16,13	P6 – LAMINÁT. PODL.	Bílá barva	Laminátová lišta
	2.22	KOUPELNA+WC	4.68	$P4_A$– KER. DLAŽBA	Bílá barva	Ker.obklad v.2000
	2.23	OBYTNÁ KUCHYŇ	26,35	$P4_B$+ P5	Bílá barva	Ker.obklad
	2.24	CHODBA	6.28	P5 – LAMINÁT. PODL.	Bílá barva	Laminátová lišta
DŮM E3	2.31	LOŽNICE	16,13	P6 – LAMINÁT. PODL.	Bílá barva	Laminátová lišta
	2.32	KOUPELNA+WC	4.68	$P4_A$– KER. DLAŽBA	Bílá barva	Ker.obklad v.2000
	2.33	OBYTNÁ KUCHYŇ	26,35	$P4_B$+ P5	Bílá barva	Ker.obklad
	2.34	CHODBA	6.28	P5 – LAMINÁT. PODL.	Bílá barva	Laminátová lišta
DŮM E4	2.41	LOŽNICE	16,13	P6 – LAMINÁT. PODL.	Bílá barva	Laminátová lišta
	2.42	KOUPELNA+WC	4.68	$P4_A$– KER. DLAŽBA	Bílá barva	Ker.obklad v.2000
	2.43	OBYTNÁ KUCHYŇ	26,35	$P4_B$+ P5	Bílá barva	Ker.obklad
	2.44	CHODBA	6.28	P5 – LAMINÁT. PODL.	Bílá barva	Laminátová lišta

Legenda hmot

KONTAKTNÍ ZATEPLENÍ TL. 100 MM – FASÁDNÍ POLYSTYRÉN BAUMIT OPEN
VNĚJŠÍ NOSNÁ OBVODOVÁ STĚNA Z KERAMICKÝCH DÍLCŮ
SUPERTHERM 30 P+D tl. 300 mm, Rw = 47 dB, U = 0.33 (W/m2K)

VNITŘNÍ NOSNÁ STĚNA Z KERAMICKÝCH DÍLCŮ
SUPERTHERM 30 P+D, tl. 300 mm, Rw = 47 dB, U = 1.30 (W/m2K)

VNITŘNÍ NOSNÁ STĚNA Z KERAMICKÝCH DÍLCŮ
SUPERTHERM AKU 30/49.7 P+D, tl. 300 mm, Rw = 59 dB, U = 1.26 (W/m2K)

VNITŘNÍ PŘÍČKA ZDĚNÁ Z KERAMICKÝCH DÍLCŮ
SUPERTHERM 14 P+D, tl. 140 mm, Rw = 44 dB, U = 1.63 (W/m2K)

S3
* Vnitřní vápenocementová omítka štuková
* Vnitřní nosná akustická stěna tl. 300 mm
* Tepelná izolace z minerálních vláken tvrzená tl. 80 mm, = 0.042 W/(m.K)
* Vnější tenkovrstvá probarvená omítka

S4
* Vnitřní vapenocementová omítka štuková
* Vnitřní nosná stěna tl. 300 mm
* Tepelná izolace z minerálních vláken tvrzená tl. 80 mm, = 0.042 W/(m.K)
* Vnější tenkovrstvá probarvená omítka

±0.000 = 242,35
E4, E3, E2, E1

DETAIL PŘEKLADU 1/20

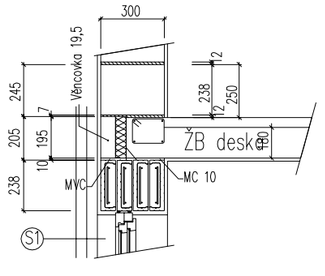

PTH 23,8 – TL. STĚNY 300 mm

PŮDORYS II. NP

Název projektu:
OBYTNÝ SOUBOR BRNO–BOHUNICE

Investor:
Moravská stavební – INVEST, a.s. Kaliště 1912/13, 602 00 BRNO IČO : 25 54 47 56
Schválil:
Datum:

Generální projektant:
EuroSTAVOKONSULT Jugoslávských partyzánů 26, Praha 6 tel: 224 318 261 (137), fax: 224 331 112
Schválil: Ing. arch. Vl. Dvořák, Ing.arch. Jiří Navrátil
Datum:

Autor projektu:
INBLOK architekti, projekce, fotografie, grafika
Šaldova 30, Praha 8 tel: 224 810 025
Ing.arch. Markéta Mandíková, Ing. arch. Simona Navrátilová
Datum: říjen 2007

Projektant RDS:
AV PROJEKT, s.r.o. PROJEKTANT VYPRACOVAL: Ing. Petr Chytil, Jan Šimunič, Jiráskova 914, 755 01 Vsetín
Schválil: Ing.arch Jan Ritter
Datum: říjen 2007

Stupeň dokumentace:
PROJEKT PRO STAVEBNÍ POVOLENÍ
Datum: ÚPRAVA leden 2009

Část dokumentace – profese:
STAVEBNĚ ARCHITEKTONICKÁ ČÁST
Vypracoval: Ing.arch. Tomáš Kocourek

Obsah: ŘADOVÉ DOMY E1,2,3,4 PŮDORYS II. NP
Měřítko: M 1:50
Zodpovědný projektant: Ing.arch Jan Ritter